
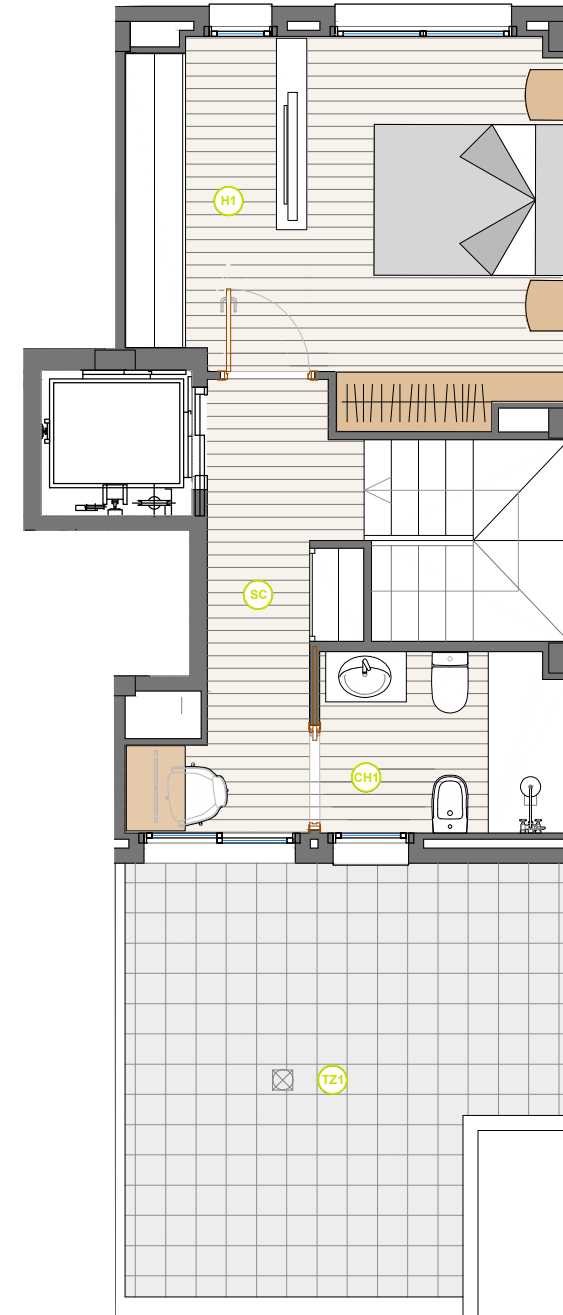
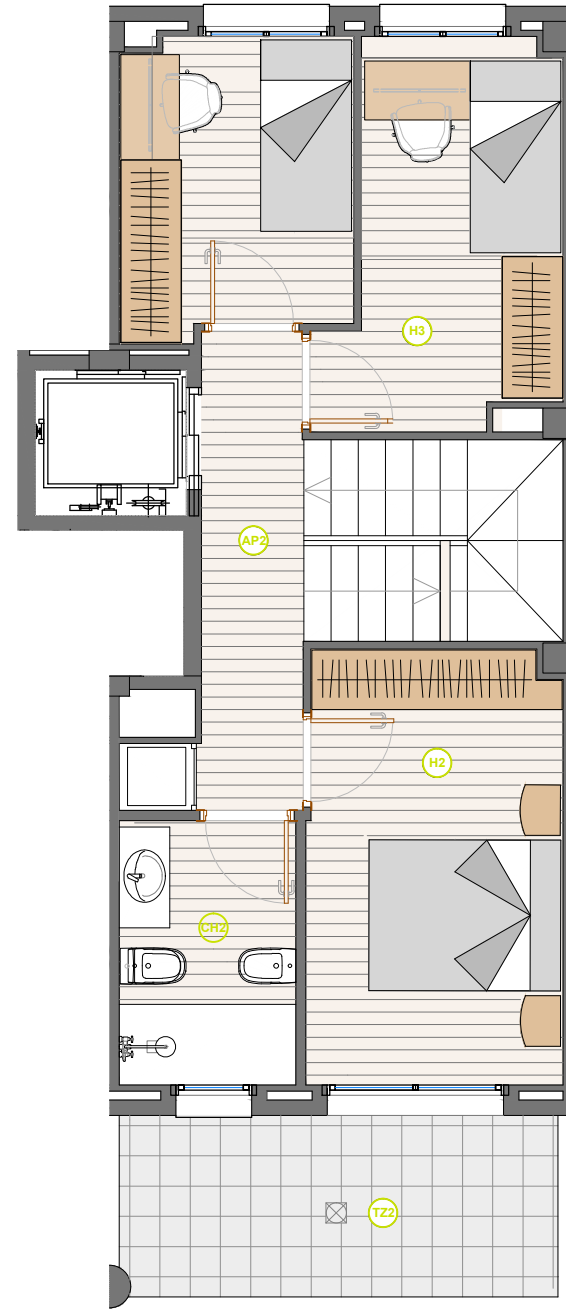


RESIDENCIAL SANT BOI DE LLOBREGAT

HABITATGE A CAMÍ DE LLOR

D

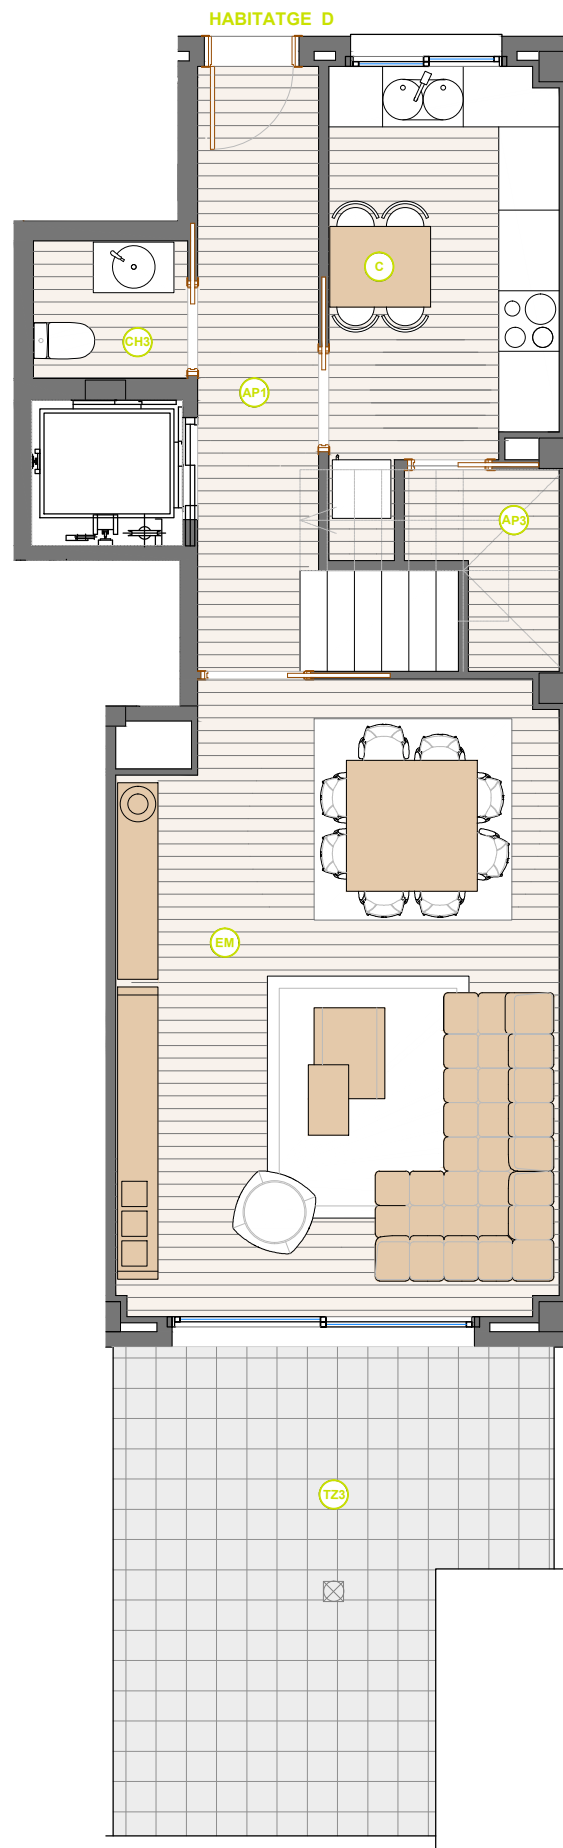


HABITATGE "D"				
INTERIOR	PLANTA BAIXA	AP1	Rebedor - distribuïdor - escala	8.58 m ²
		C	Cuina	9.33 m ²
		AP3	Rebost	2.36 m ²
	PLANTA 1ª	CH3	Bany 3	2.09 m ²
		EM	Estar - Menjador	26.89 m ²
		AP2	Distribuïdor 2 - rentat - escala	10.48 m ²
	PLANTA 2ª	H2	Habitació 2	10.87 m ²
		H3	Habitació 3	8.12 m ²
		H4	Habitació 4	6.70 m ²
	PLANTA 2ª	CH2	Bany 2	4.59 m ²
		H1	Habitació 1	14.94 m ²
		CH1	Bany 1	4.37 m ²
		SC	Distribuïdor - escala	10.80 m ²
		TOTAL SUP. ÚTIL INTERIOR		120.12 m²

EXTERIOR		
TZ3	Terrassa PB	18.10 m ²
TZ2	Terrassa P1	7.83 m ²
TZ1	Terrassa P2	16.90 m ²

TOTAL SUP. ÚTIL	162.95 m ²
TOTAL SUP. CONS	196.69 m ²

E: 1/75

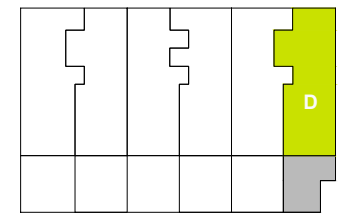

0 1m 2m 4m






vivim
immobiliària

RESIDENCIAL SANT BOI DE LLOBREGAT

HABITATGE A CAMÍ DE LLOR


E

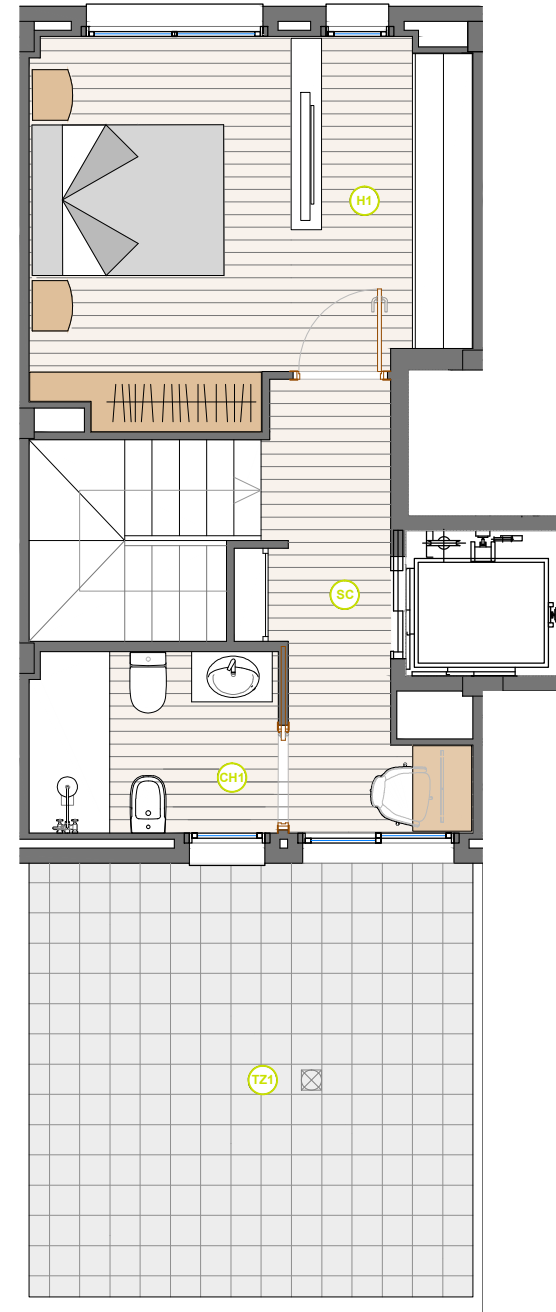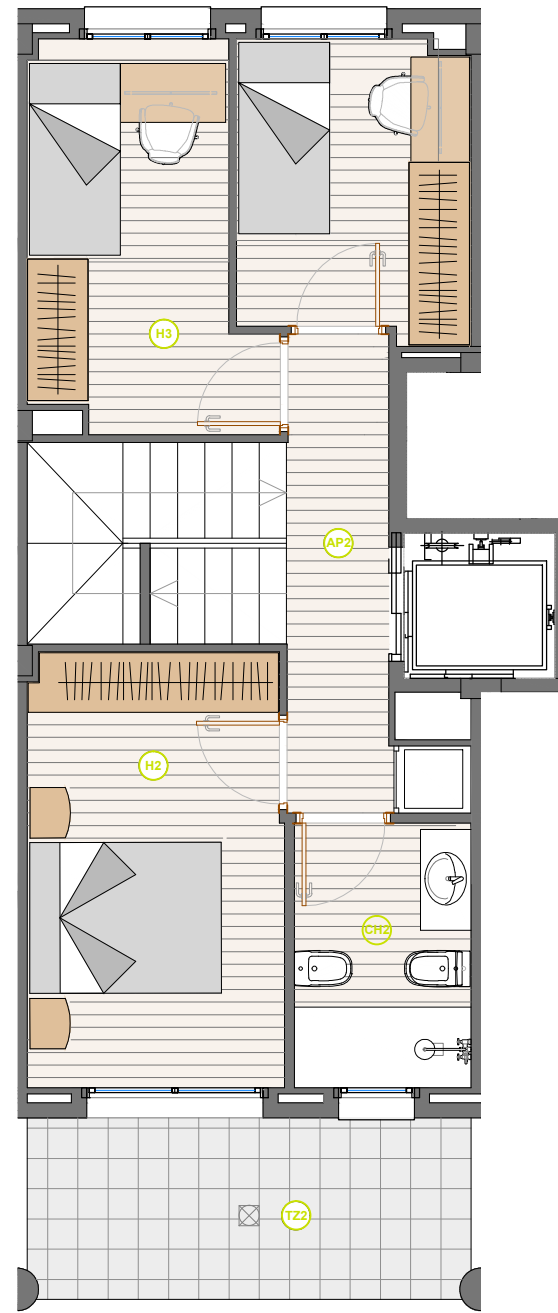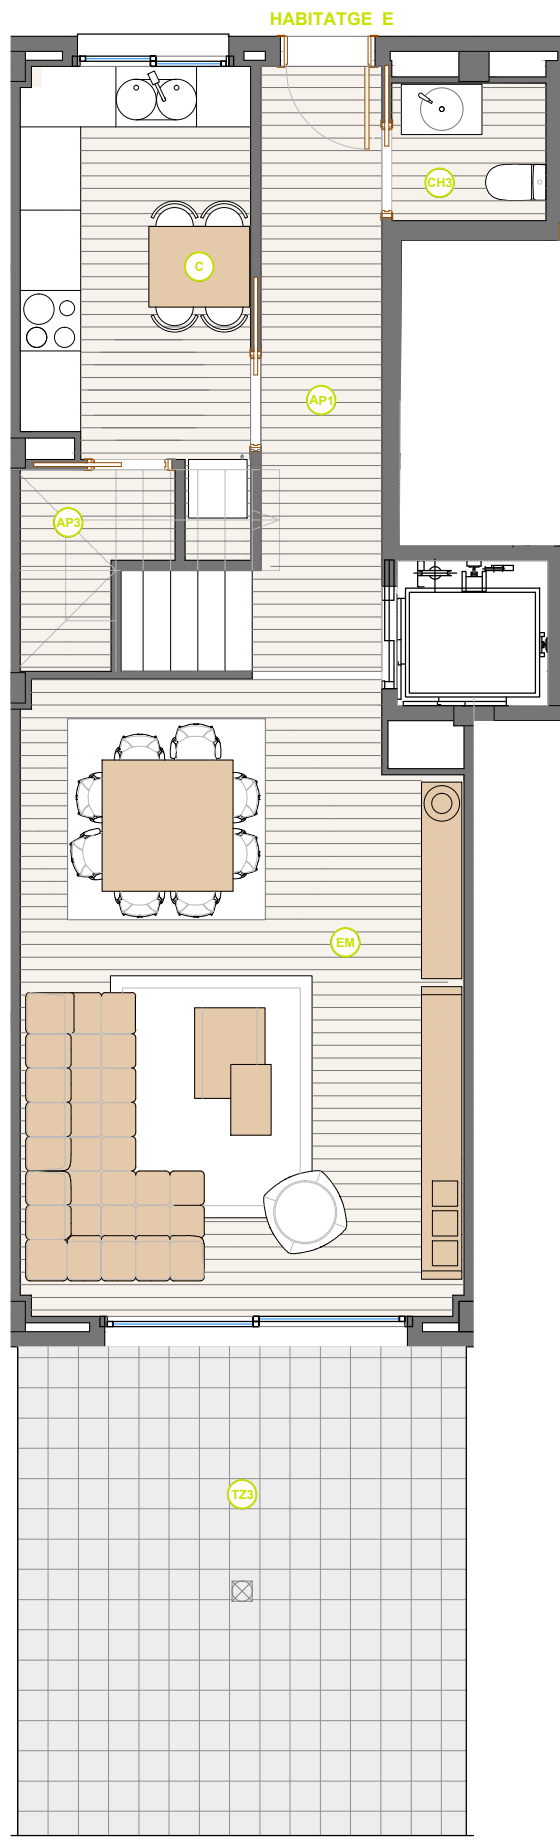

HABITATGE "E"			
INTERIOR	PLANTA BAIXA		
	AP1	Rebedor - distribuïdor - escala	8.58 m ²
	C	Cuina	9.36 m ²
	AP3	Rebost	2.36 m ²
	CH3	Bany 3	2.09 m ²
	EM	Estar - Menjador	26.97 m ²
	PLANTA 1ª		
	AP2	Distribuïdor 2 - rentat - escala	10.48 m ²
	H2	Habitació 2	10.91 m ²
	H3	Habitació 3	8.15 m ²
	H4	Habitació 4	6.70 m ²
	CH2	Bany 2	4.59 m ²
PLANTA 2ª			
H1	Habitació 1	15.52 m ²	
CH1	Bany 1	4.42 m ²	
SC	Distribuïdor - escala	10.41 m ²	
TOTAL SUP. ÚTIL INTERIOR		120.54 m ²	
EXTERIOR	TZ3	Terrassa PB	21.58 m ²
	TZ2	Terrassa P1	7.92 m ²
	TZ1	Terrassa P2	18.92 m ²

TOTAL SUP. ÚTIL	168.96 m ²
TOTAL SUP. CONS	202.75 m ²

E: 1/75



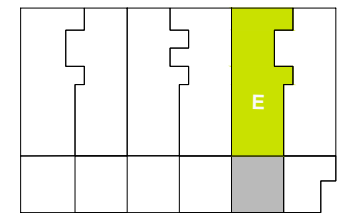


vivim
immobiliària

RESIDENCIAL SANT BOI DE LLOBREGAT

HABITATGE A CAMÍ DE LLOR

F

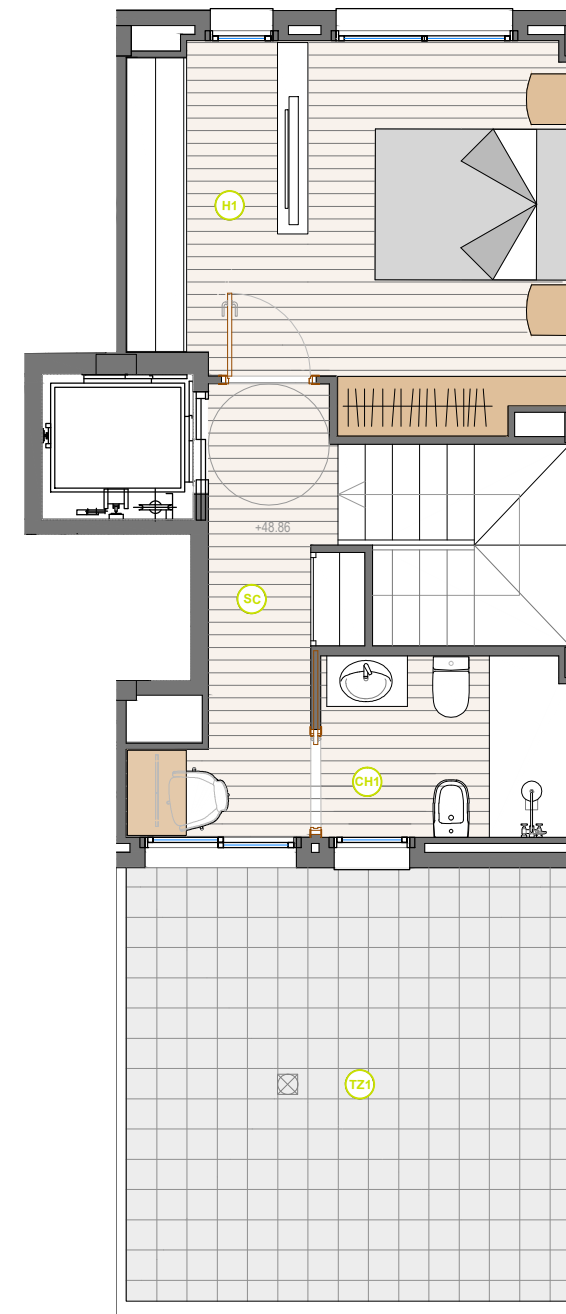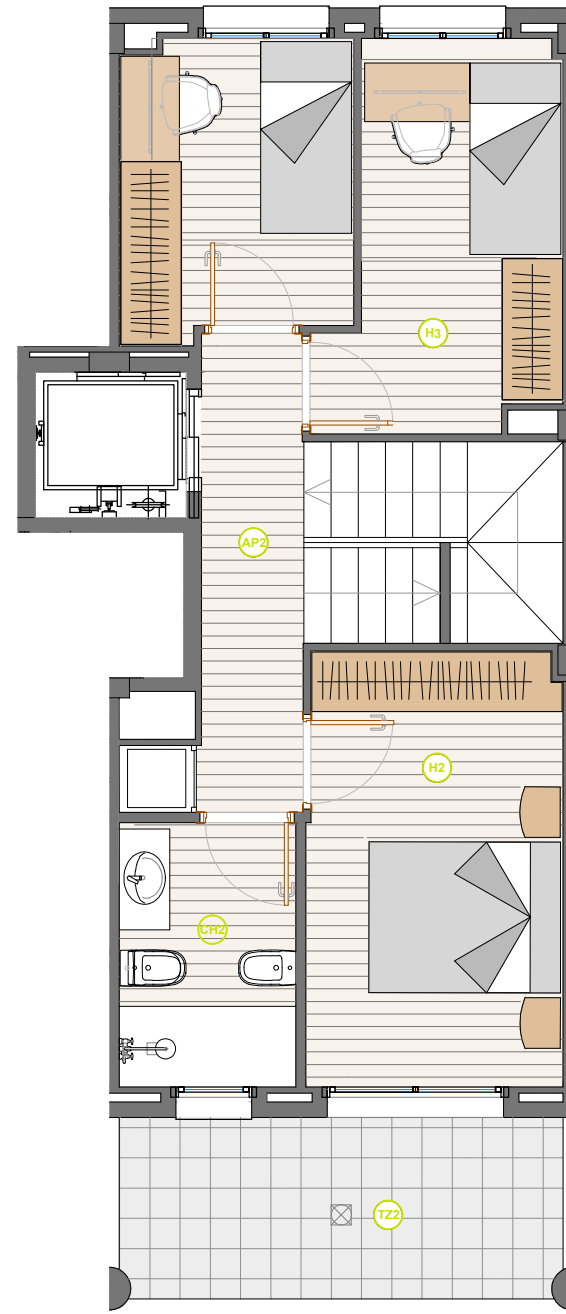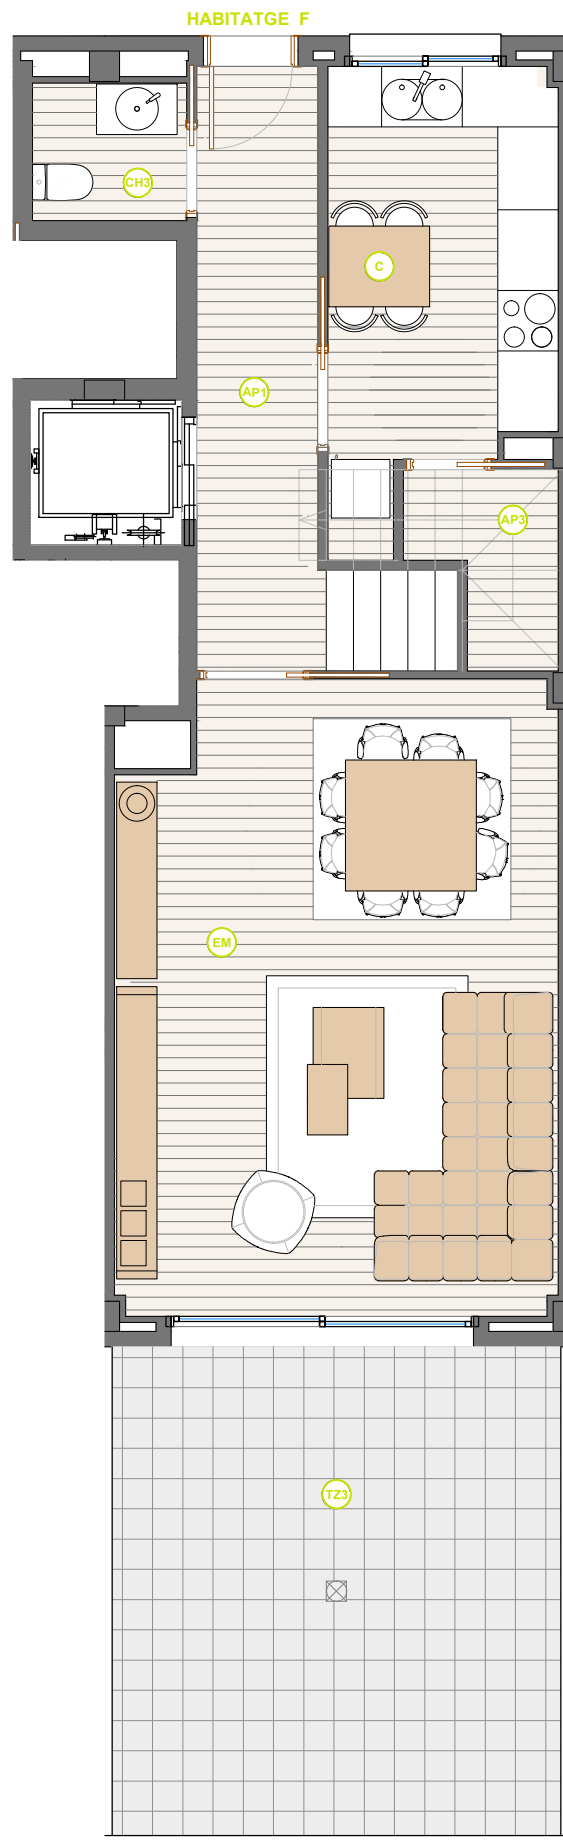


HABITATGE "F"				
INTERIOR	PLANTA BAIXA	AP1	Rebedor - distribuïdor - escala	8.58 m ²
		C	Cuina	9.36 m ²
		AP3	Rebost	2.36 m ²
		CH3	Bany 3	2.09 m ²
	EM	Estar - Menjador	26.97 m ²	
	PLANTA 1ª	AP2	Distribuïdor 2 - rentat - escala	10.48 m ²
		H2	Habitació 2	10.91 m ²
		H3	Habitació 3	8.15 m ²
		H4	Habitació 4	6.70 m ²
	PLANTA 2ª	CH2	Bany 2	4.59 m ²
		H1	Habitació 1	15.52 m ²
		CH1	Bany 1	4.42 m ²
	SC	Distribuïdor - escala	10.41 m ²	
TOTAL SUP. ÚTIL INTERIOR			120.54 m ²	

EXTERIOR		
TZ3	Terrassa PB	21.58 m ²
TZ2	Terrassa P1	7.92 m ²
TZ1	Terrassa P2	18.92 m ²

TOTAL SUP. ÚTIL	168.96 m ²
TOTAL SUP. CONS	202.85 m ²

E: 1/75



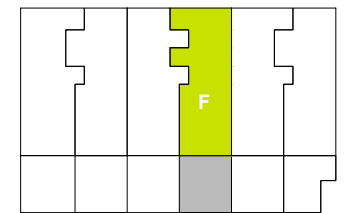


vivim
immobiliària

RESIDENCIAL SANT BOI DE LLOBREGAT

HABITATGE A CAMÍ DE LLOR


G

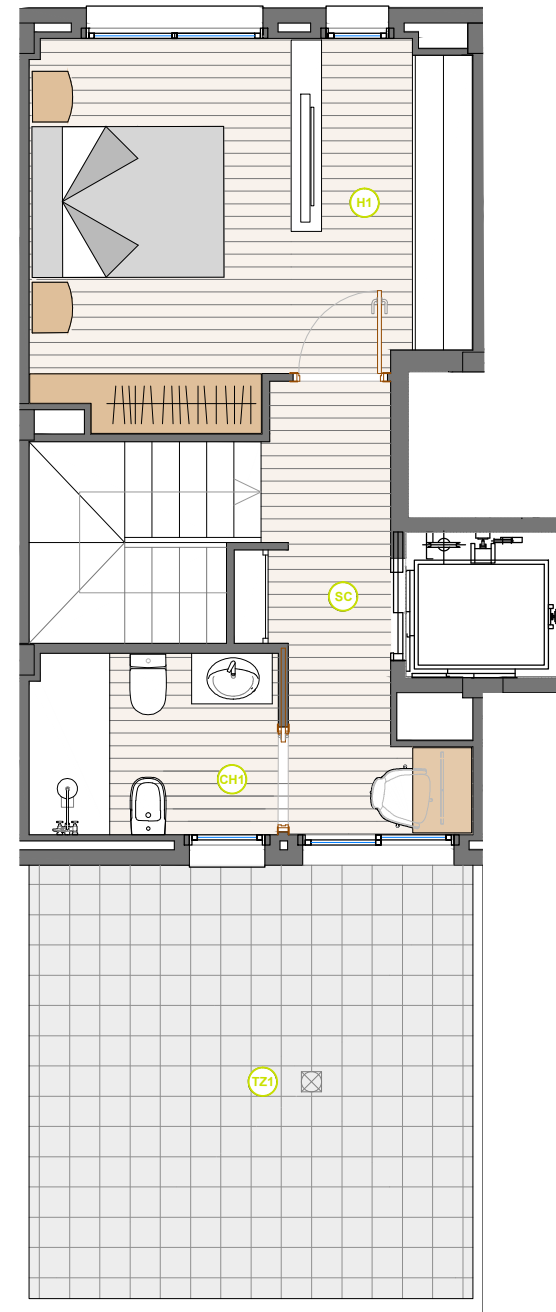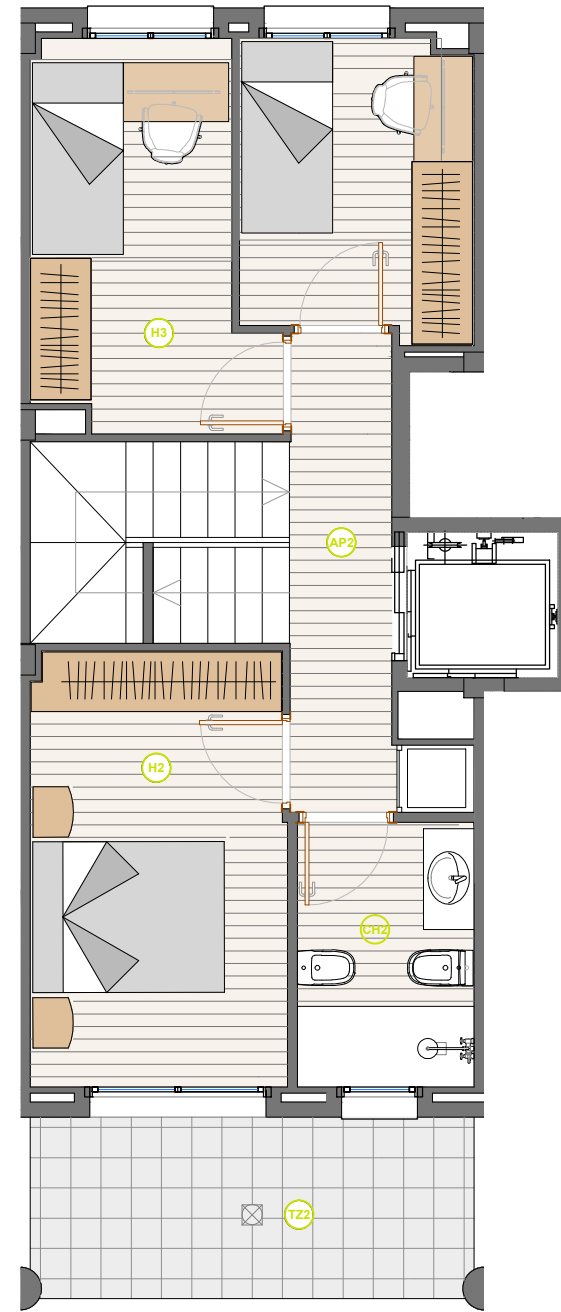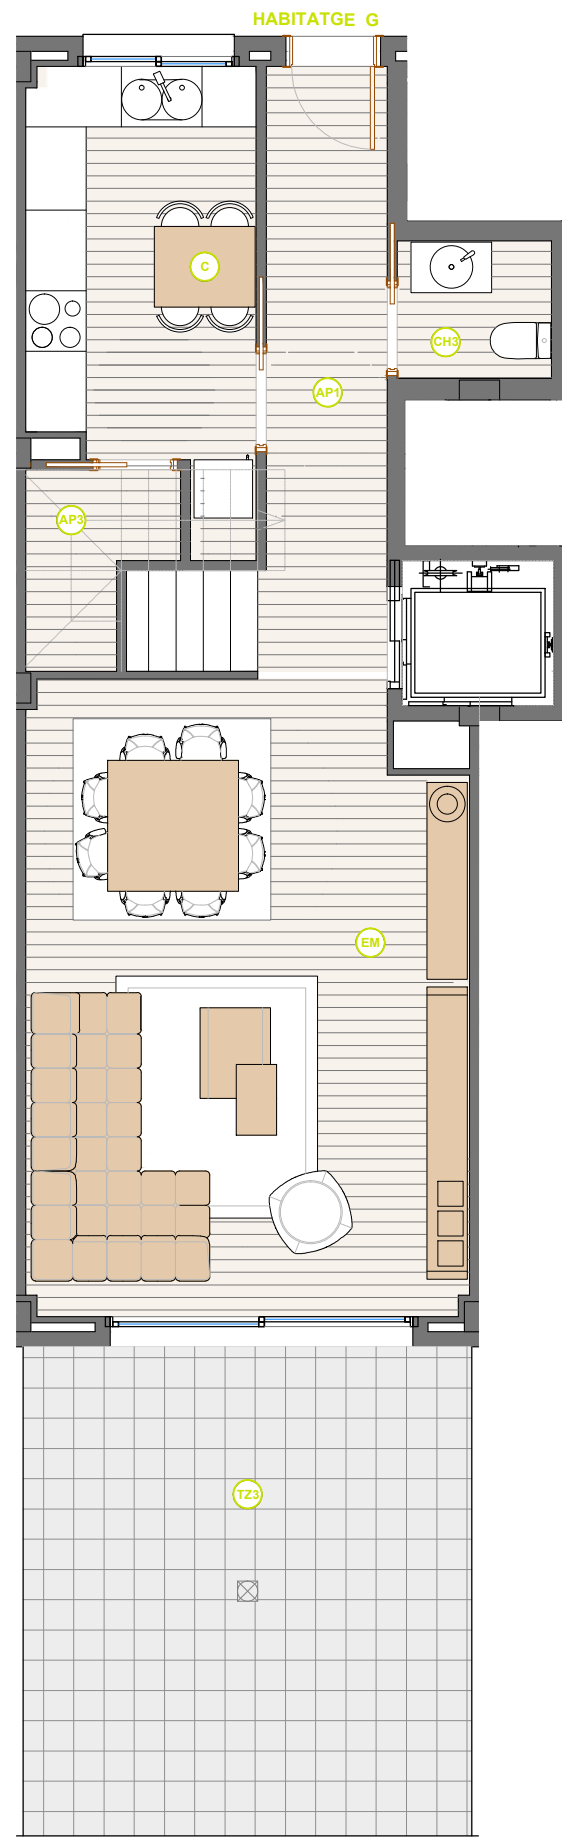

HABITATGE "G"				
INTERIOR	PLANTA BAIXA	AP1	Rebedor - distribuïdor - escala	8.58 m ²
		C	Cuina	9.36 m ²
		AP3	Rebost	2.36 m ²
	PLANTA 1ª	CH3	Bany 3	2.09 m ²
		EM	Estar - Menjador	26.97 m ²
		AP2	Distribuïdor 2 - rentat - escala	10.48 m ²
		H2	Habitació 2	10.91 m ²
	PLANTA 2ª	H3	Habitació 3	8.15 m ²
		H4	Habitació 4	6.70 m ²
		CH2	Bany 2	4.59 m ²
		H1	Habitació 1	15.52 m ²
	PLANTA 3ª	CH1	Bany 1	4.42 m ²
SC		Distribuïdor - escala	10.41 m ²	
TOTAL SUP. ÚTIL INTERIOR			120.54 m ²	
EXTERIOR	TZ3	Terrassa PB	21.58 m ²	
	TZ2	Terrassa P1	7.92 m ²	
	TZ1	Terrassa P2	18.92 m ²	

TOTAL SUP. ÚTIL	168.96 m ²
TOTAL SUP. CONS	202.75 m ²

E: 1/75



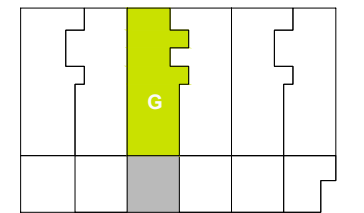


vivim
immobiliària

RESIDENCIAL SANT BOI DE LLOBREGAT

HABITATGE A CAMÍ DE LLOR

H

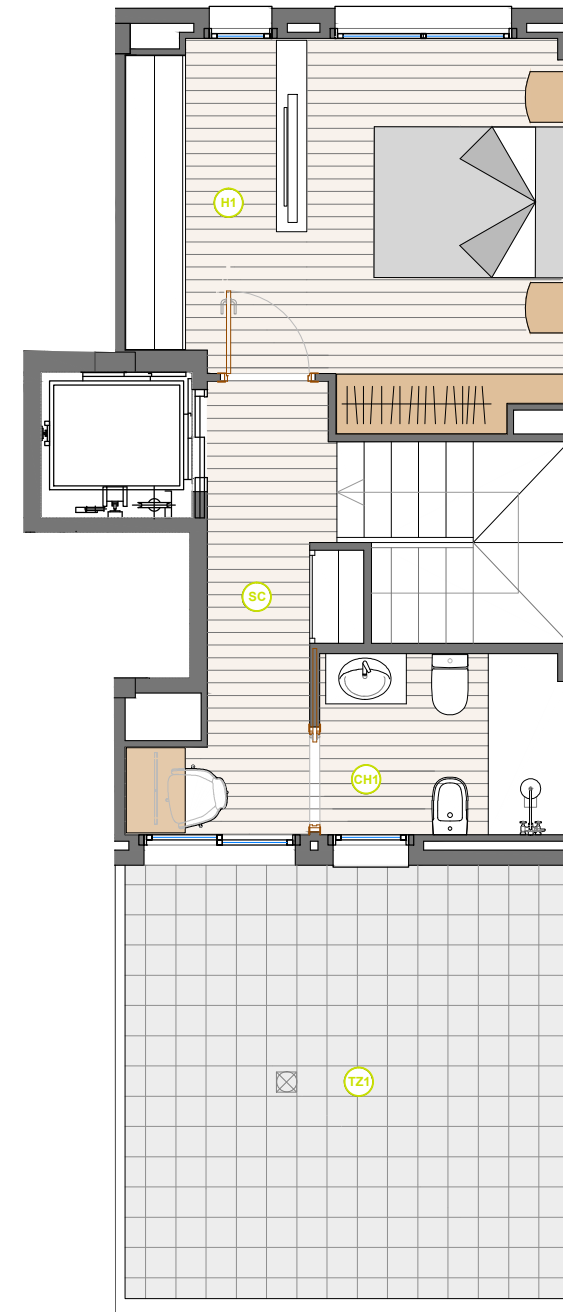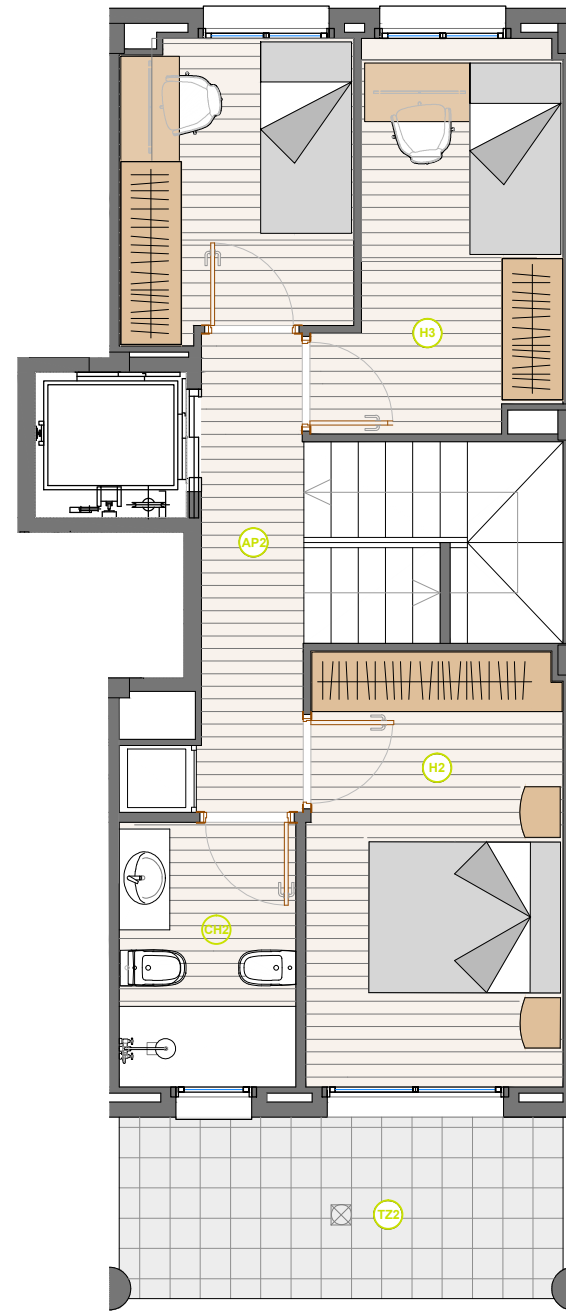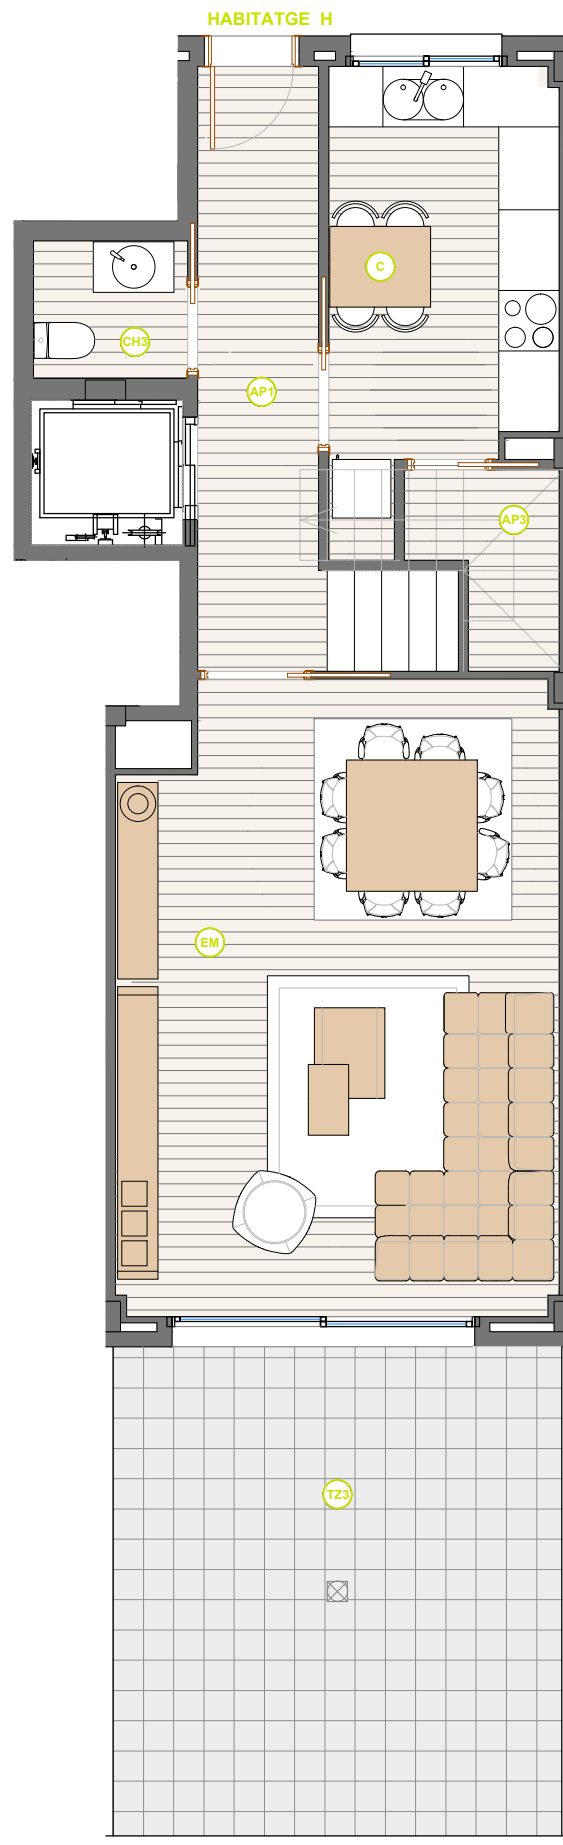


HABITATGE "H"				
INTERIOR	PLANTA BAIXA	AP1	Rebedor - distribuïdor - escala	8.58 m ²
		C	Cuina	9.36 m ²
		AP3	Rebost	2.36 m ²
	CH3	Bany 3	2.09 m ²	
	EM	Estar - Menjador	26.97 m ²	
	PLANTA 1ª	AP2	Distribuïdor 2 - rentat - escala	10.48 m ²
		H2	Habitació 2	10.91 m ²
		H3	Habitació 3	8.15 m ²
		H4	Habitació 4	6.70 m ²
	CH2	Bany 2	4.59 m ²	
PLANTA 2ª	H1	Habitació 1	15.52 m ²	
	CH1	Bany 1	4.42 m ²	
	SC	Distribuïdor - escala	10.41 m ²	
TOTAL SUP. ÚTIL INTERIOR			120.54 m ²	

EXTERIOR		
TZ3	Terrassa PB	21.58 m ²
TZ2	Terrassa P1	7.92 m ²
TZ1	Terrassa P2	18.92 m ²

TOTAL SUP. ÚTIL	168.96 m ²
TOTAL SUP. CONS	202.85 m ²




E: 1/75

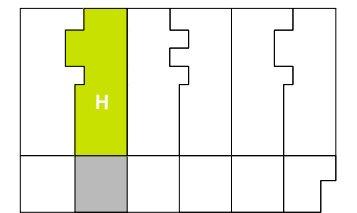

vivim
immobiliària

RESIDENCIAL SANT BOI DE LLOBREGAT

HABITATGE A CAMÍ DE LLOR

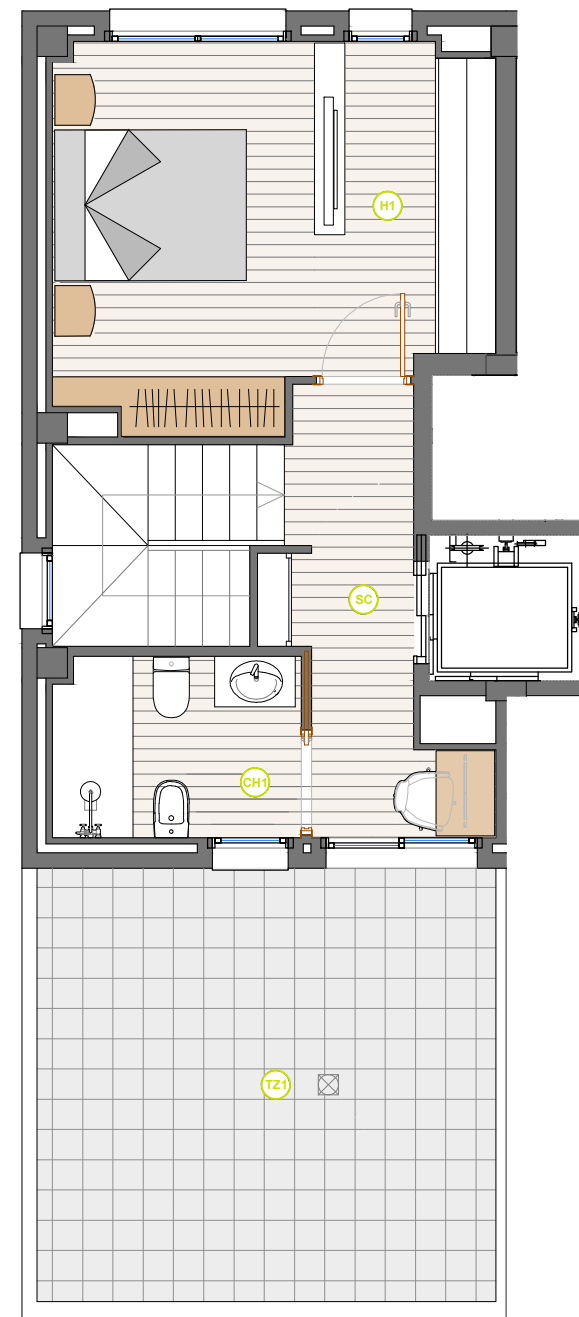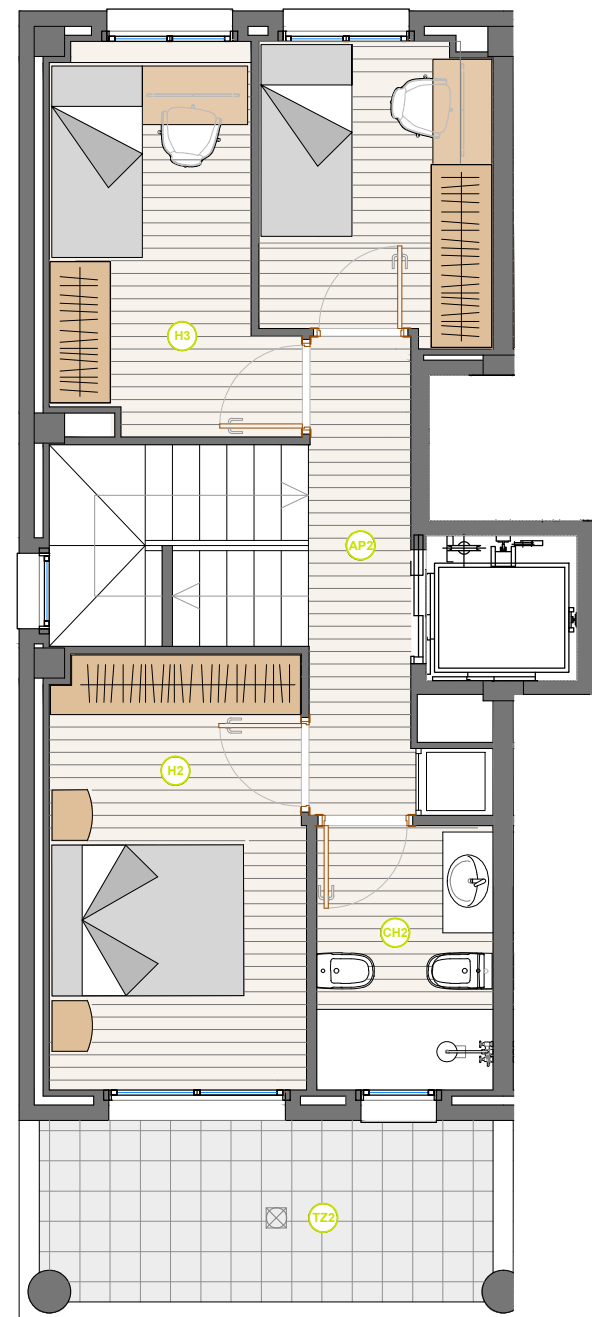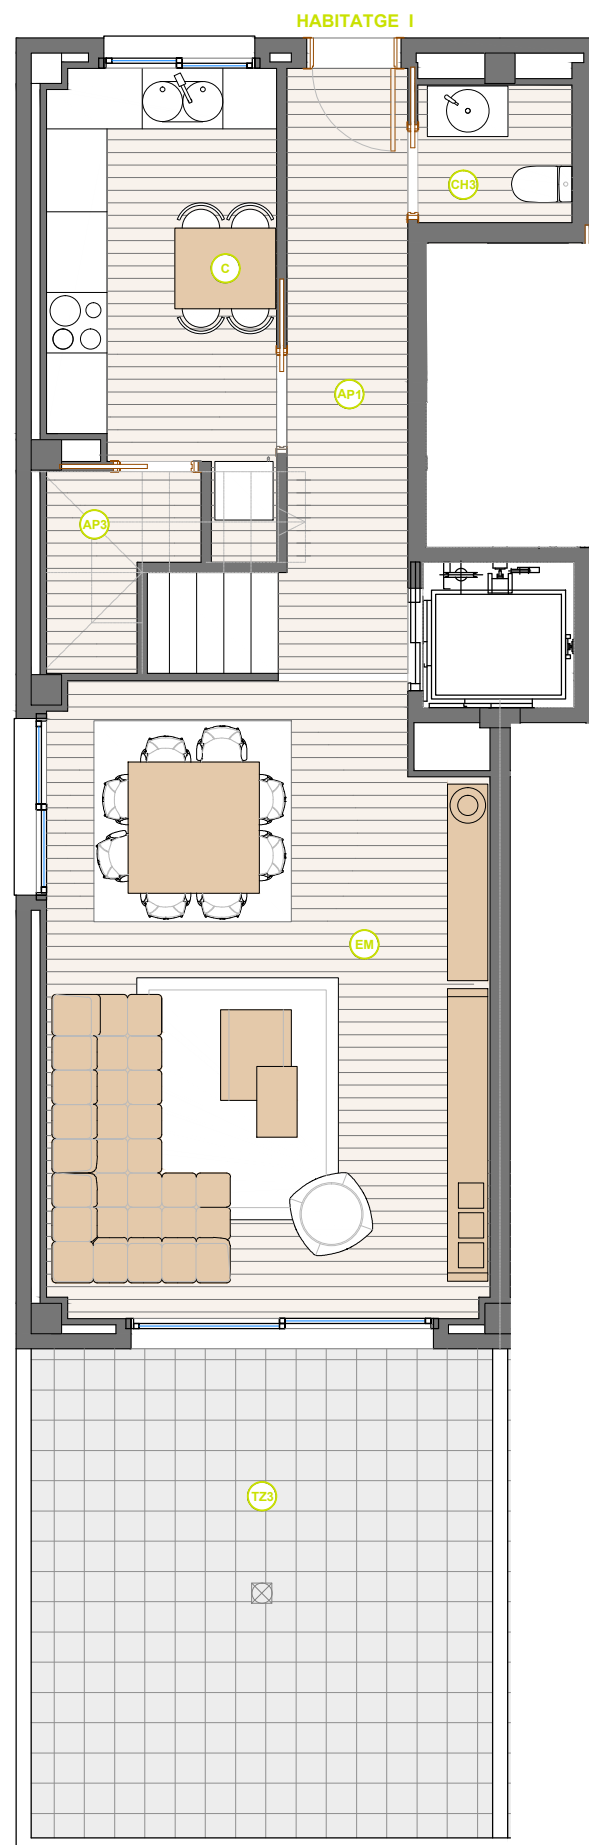


HABITATGE "I"				
PLANTA BAIXA	AP1	Rebedor - distribuïdor - escala	8.58 m ²	
	C	Cuina	9.34 m ²	
	AP3	Rebost	2.36 m ²	
INTERIOR	CH3	Bany 3	2.09 m ²	
	EM	Estar - Menjador	26.91 m ²	
	PLANTA 1ª	AP2	Distribuïdor 2 - rentat - escala	10.48 m ²
	H2	Habitació 2	10.87 m ²	
PLANTA 2ª	H3	Habitació 3	8.12 m ²	
	H4	Habitació 4	6.70 m ²	
	CH2	Bany 2	4.59 m ²	
PLANTA 2ª	H1	Habitació 1	15.43 m ²	
	CH1	Bany 1	4.38 m ²	
	SC	Distribuïdor - escala	10.45 m ²	
TOTAL SUP. ÚTIL INTERIOR			120.30 m ²	

EXTERIOR		
TZ3	Terrassa PB	22.18 m ²
TZ2	Terrassa P1	8.10 m ²
TZ1	Terrassa P2	19.56 m ²

TOTAL SUP. ÚTIL	170.14 m ²
TOTAL SUP. CONS	211.35 m ²

E: 1/75

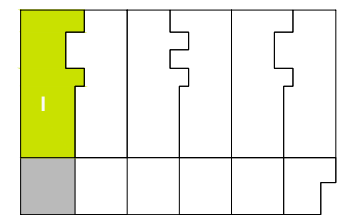

vivim
immobiliària