


RESIDENCIAL
ZONA ESPORTIVA CORNELLÀ
 HABITATGE CORNELLÀ DE LLOBREGAT
 C/ VERGE DE MONTSERRAT 41

B 1^a

QUADRE DE SUPERFÍCIES		
HABITATGE PIS - B 1 ^a		
DEPENDÈNCIES		SUP/m ²
1	SALA - MENJADOR - CUINA	29.58 m ²
2	DORMITORI 1	12.57 m ²
3	DORMITORI 2	06.77 m ²
4	DORMITORI 3	06.86 m ²
5	BANY 1	04.78 m ²
6	BANY 2	03.29 m ²
7	ENTRADA	03.30 m ²
8	PAS	04.71 m ²
SUPERFÍCIE INTERIOR TOTAL ÚTIL		71.86 m ²
SUP. TOTAL CONSTRUÏDA		82.03 m²

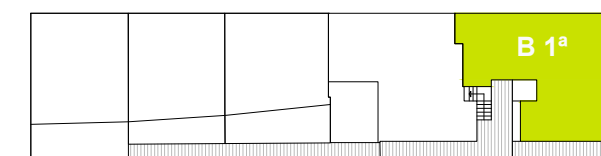


E: 1/50

0 0,5m 1m 2m




vivim
 immobiliària

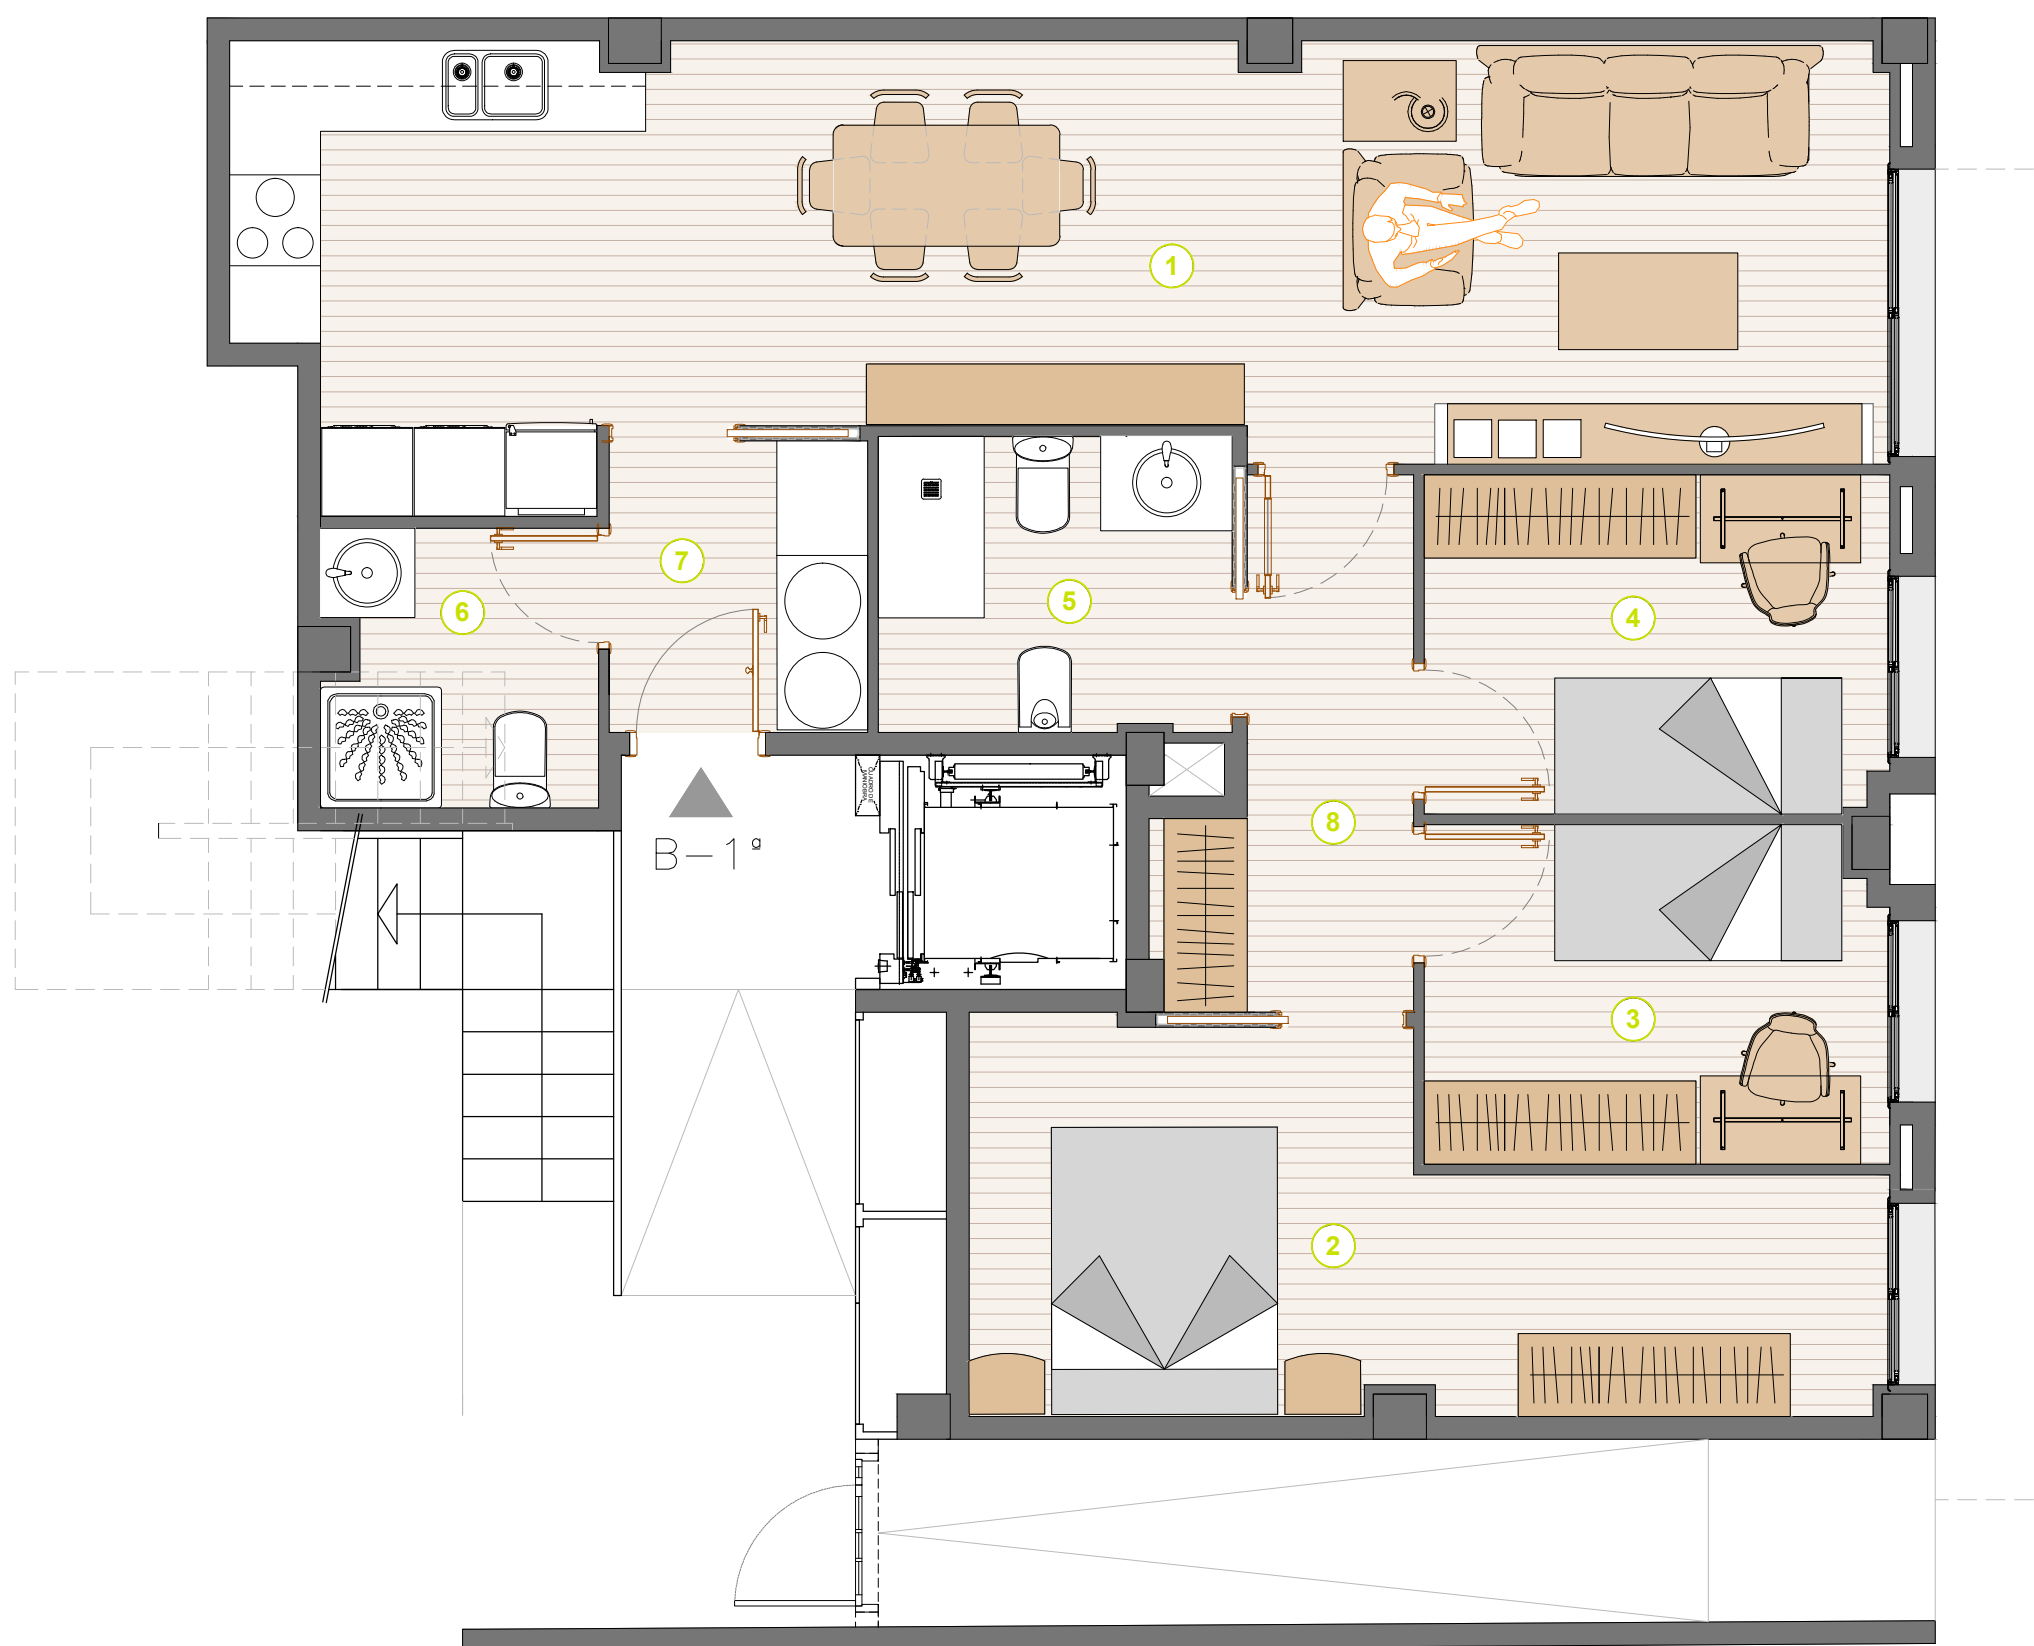

RESIDENCIAL
ZONA ESPORTIVA CORNELLÀ
 HABITATGE CORNELLÀ DE LLOBREGAT
 C/ VERGE DE MONTSERRAT 41

1r 2^a

QUADRE DE SUPERFÍCIES		
HABITATGE PIS - 1r 2 ^a		
DEPENDÈNCIES		SUP/m ²
1	SALA - MENJADOR - CUINA	25.38 m ²
2	DORMITORI 1	10.72 m ²
3	DORMITORI 2	06.45 m ²
4	BANY 1	03.37 m ²
SUPERFÍCIE INTERIOR TOTAL ÚTIL		45.49 m ²
5	TERRASSA 1	05.06 m ²
SUPERFÍCIE TOTAL ÚTIL		50.98 m ²
SUP. TOTAL CONSTRUÏDA		58.72 m²

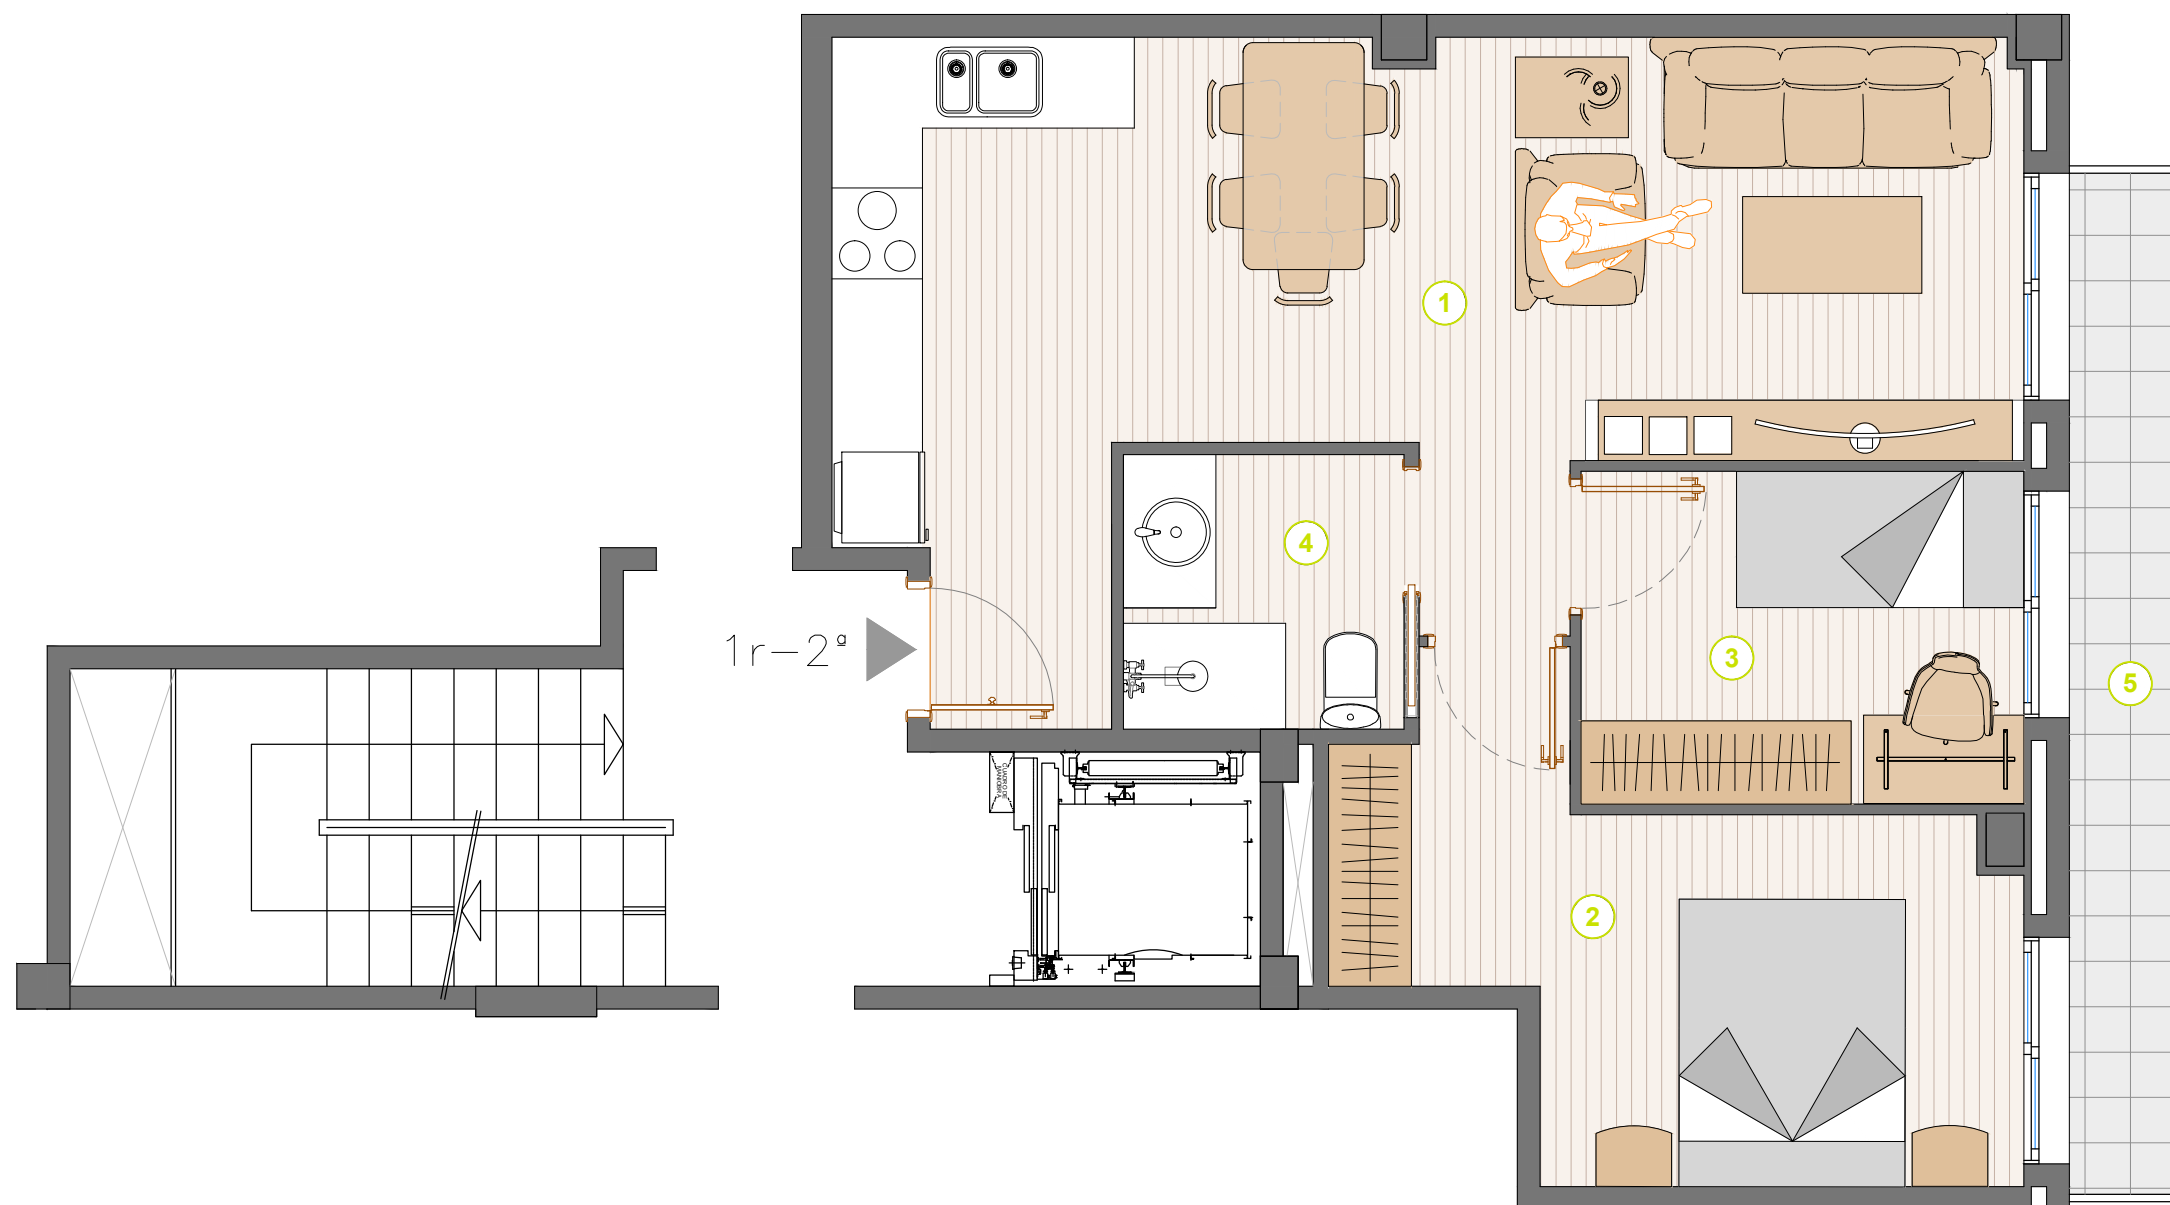

E: 1/50







vivim
 immobiliària

RESIDENCIAL
ZONA ESPORTIVA CORNELLÀ
 HABITATGE CORNELLÀ DE LLOBREGAT
 C/ VERGE DE MONTSERRAT 41

2n 2^a

QUADRE DE SUPERFÍCIES

HABITATGE PIS - 2n 2 ^a		
DEPENDÈNCIES		SUP/m ²
1	ENTRADA	03.87 m ²
2	SALA - MENJADOR - CUINA	20.38 m ²
3	DORMITORI 1	07.64 m ²
4	BANY 1	03.12 m ²
5	ESTUDI (PLANTA SUPERIOR)	10.26 m ²
SUPERFÍCIE INTERIOR TOTAL ÚTIL		45.27 m ²
6	TERRASSA 1	03.23 m ²
7	TERRASSA 2 (PLANTA SUPERIOR)	06.20 m ²
SUPERFÍCIE TOTAL ÚTIL		54.70 m ²
SUP. TOTAL CONSTRUÏDA		74.44 m²

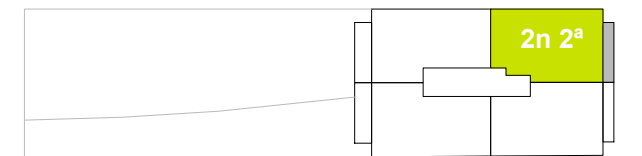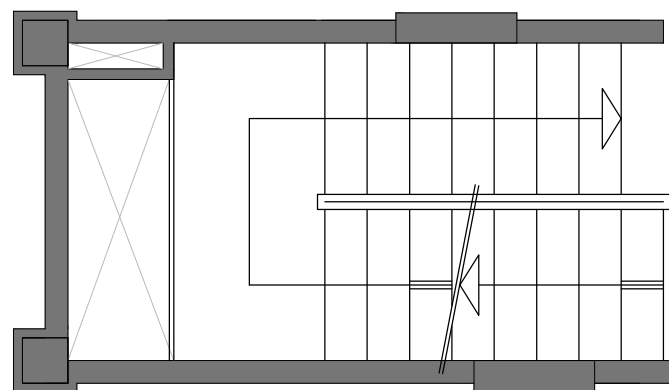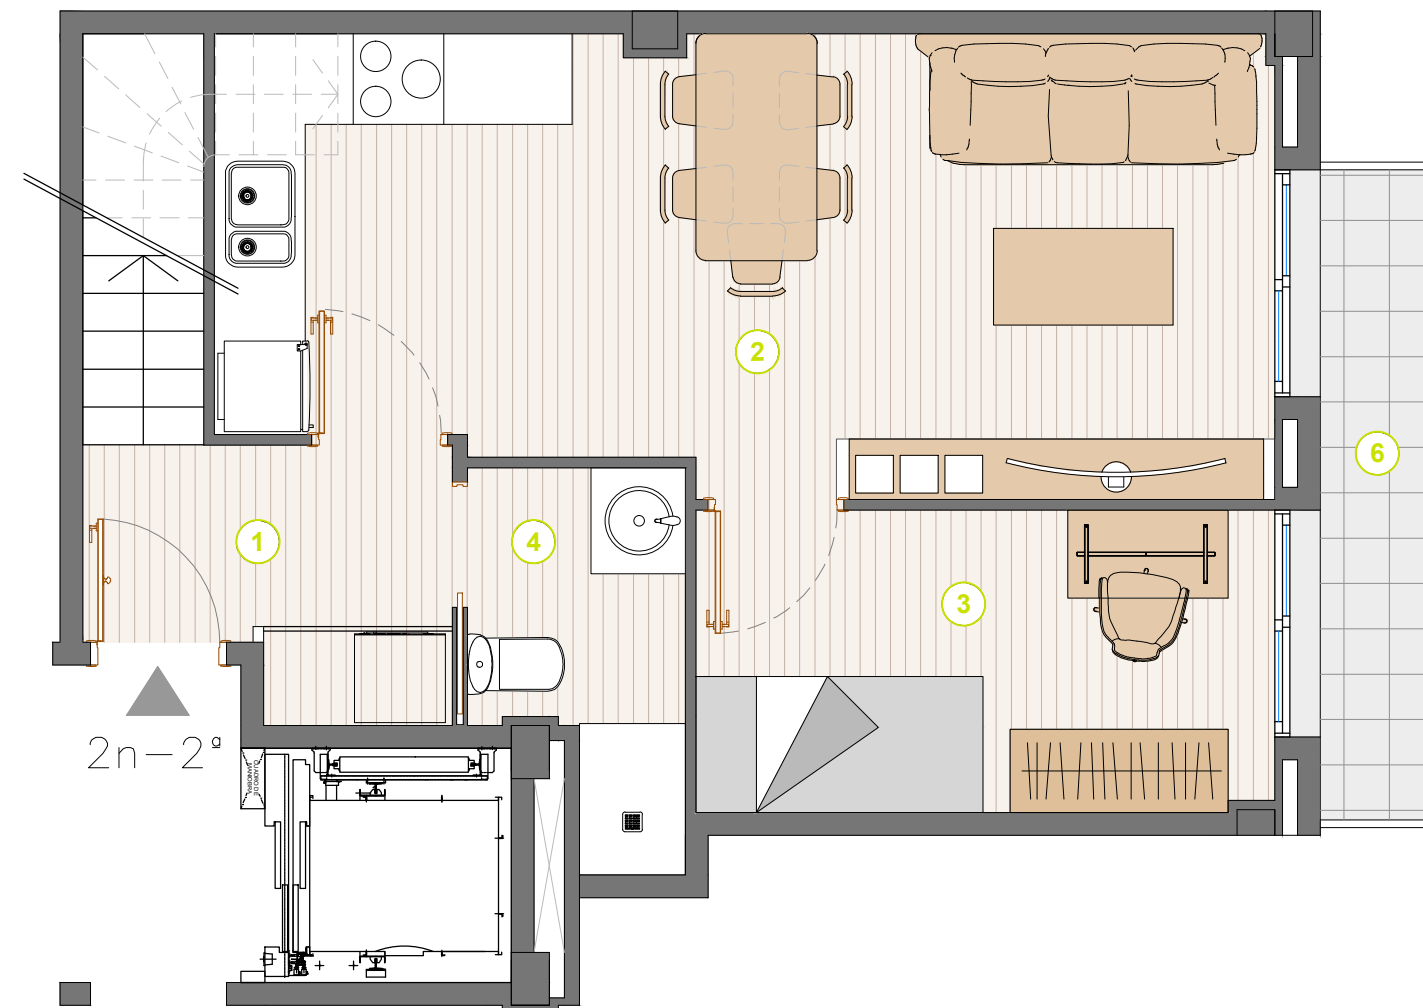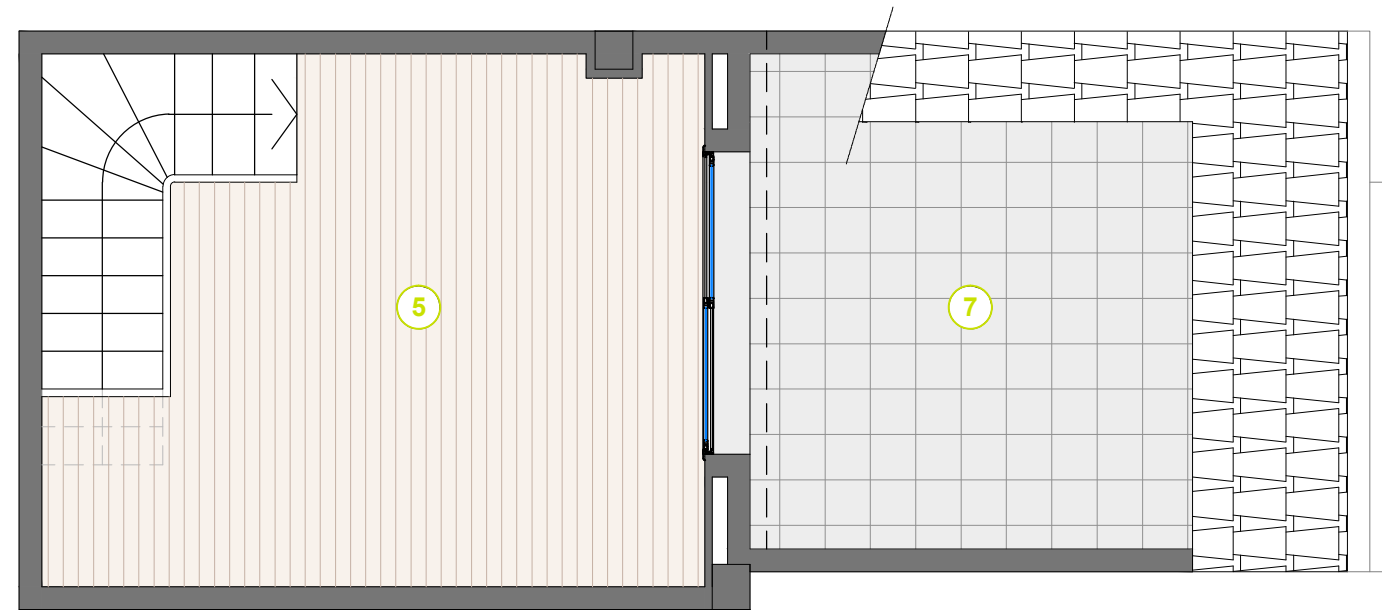

E: 1/50



vivim
 immobiliària