


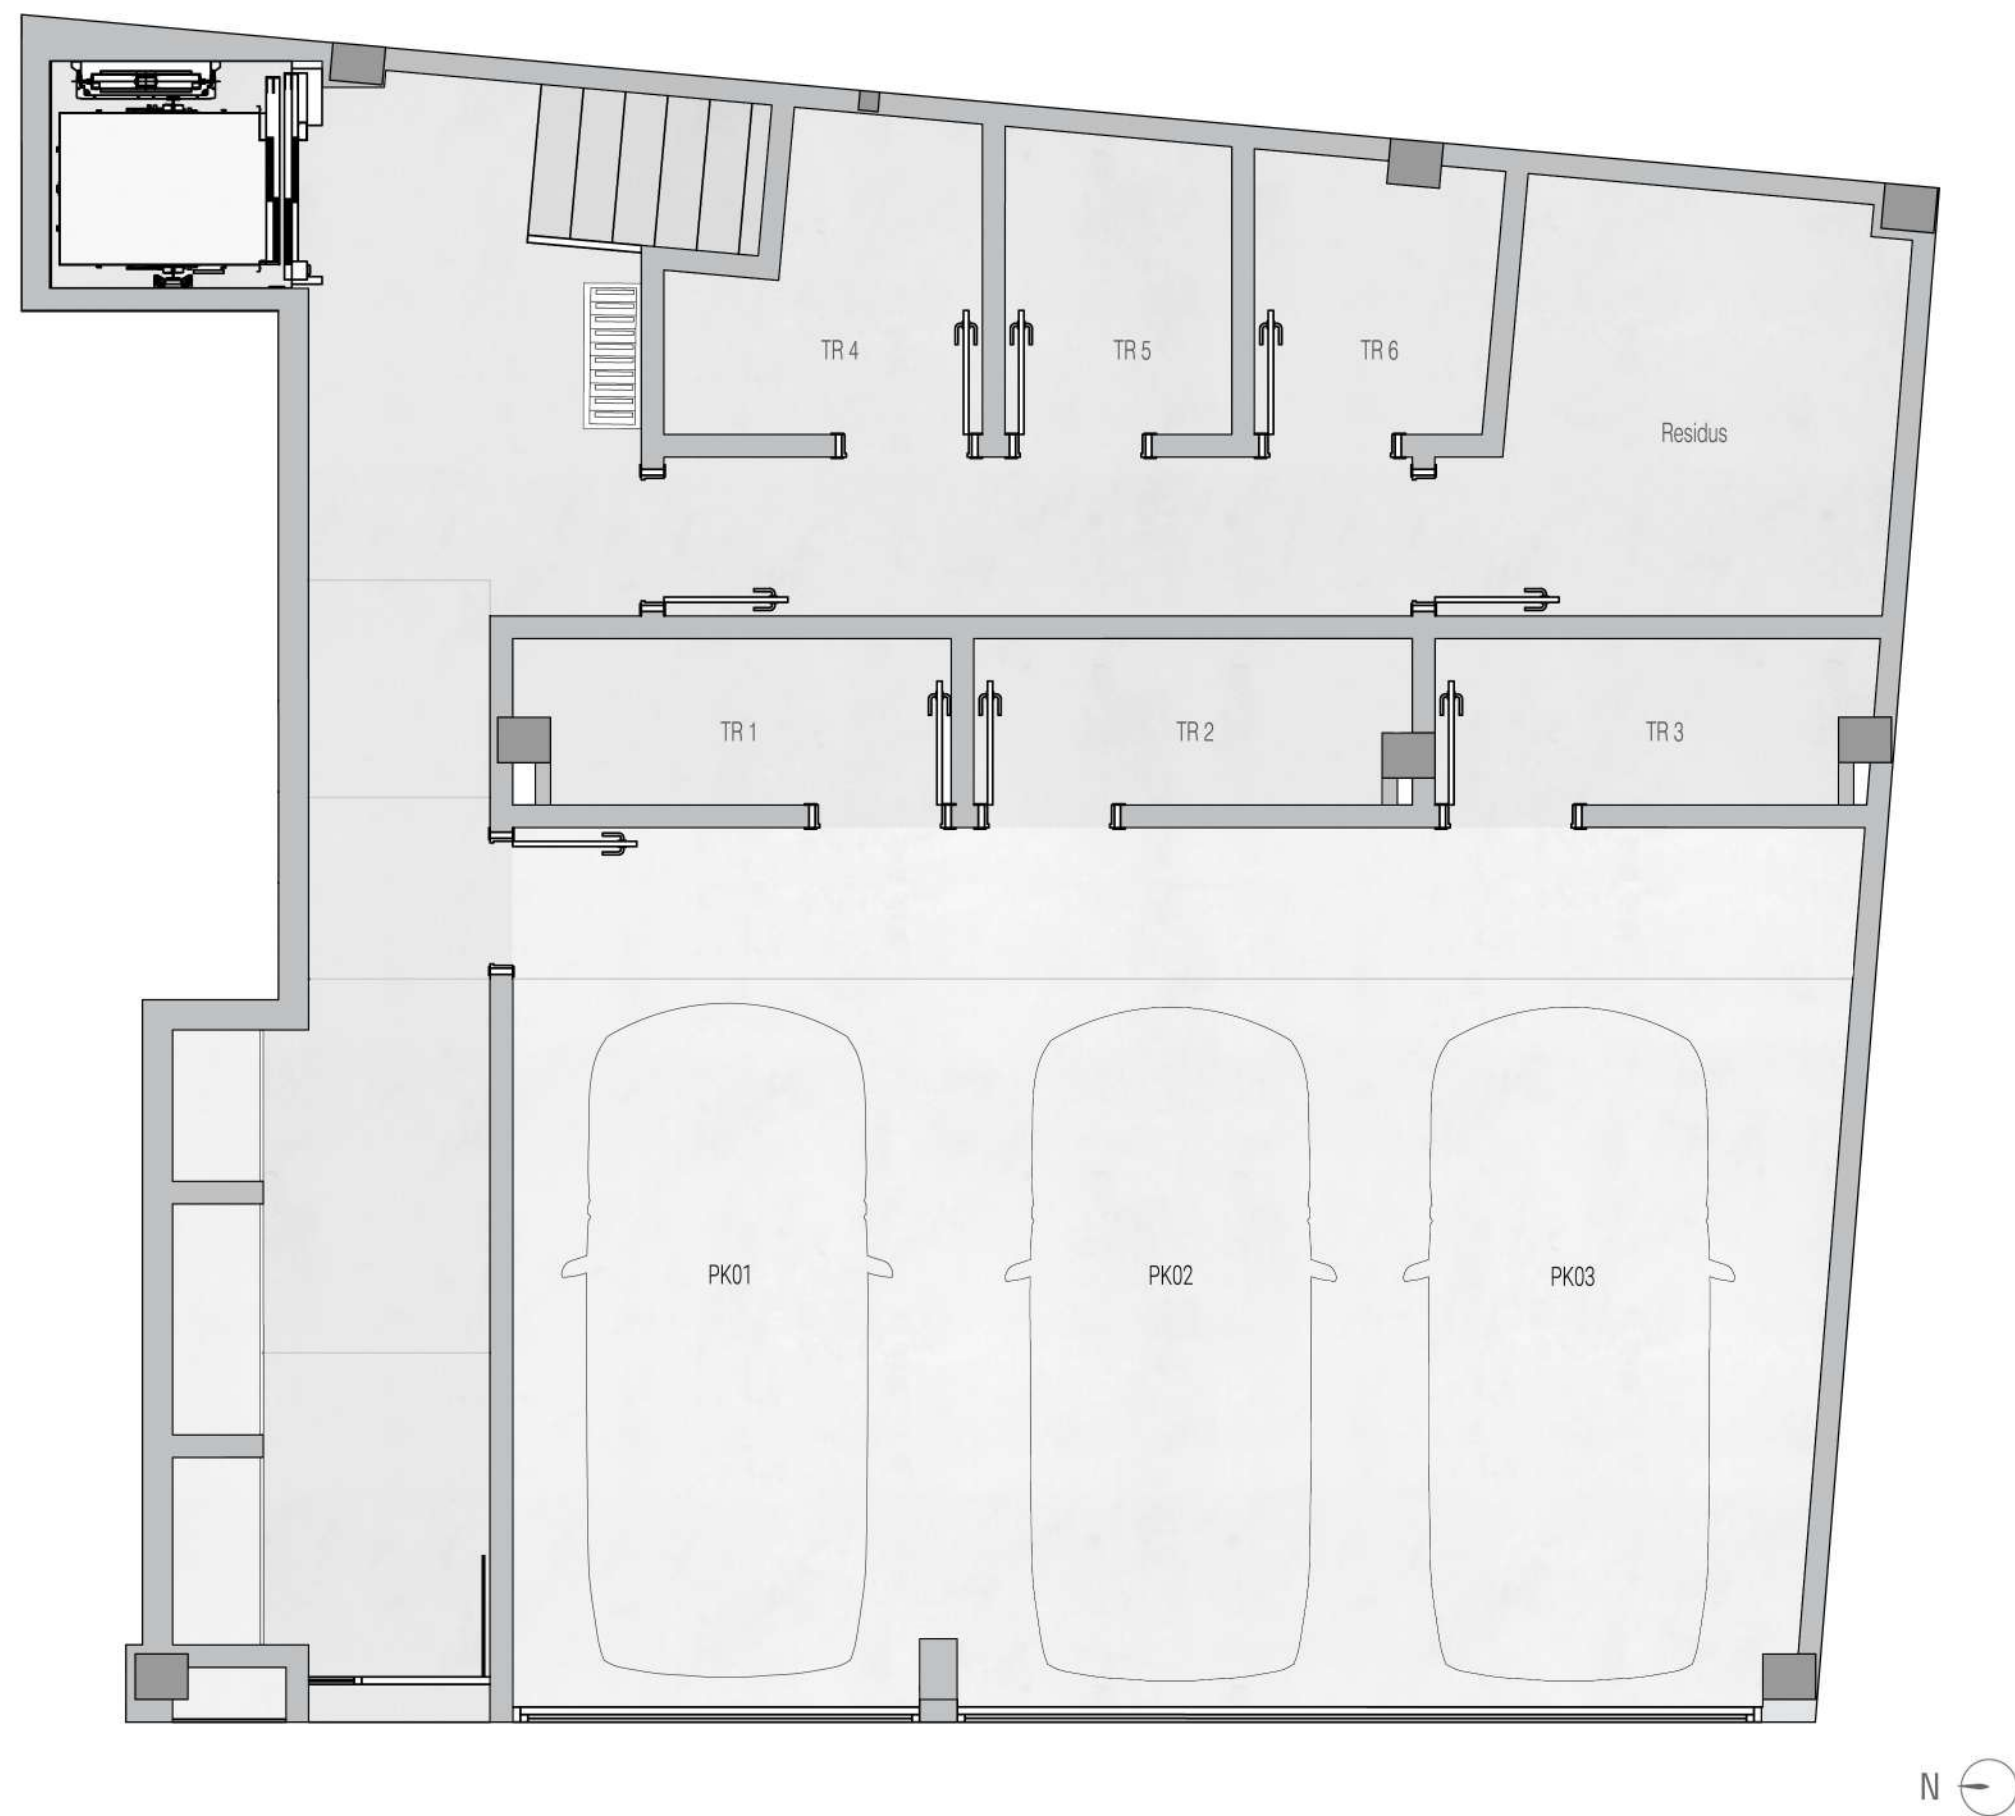

VIVIM VICTORIA
· SANT BOI ·

Promoció habitatges a Sant Boi de Llobregat
c/ Victòria 81

Parking

0 1 2 m

TOTAL SUP. CONSTRUÏDA = 109,43 m²